

ORDENANZAS


1	CASCO ANTIGUO	
2	AMPLIACION DE CASCO	
2 BIS	AMPLIACION DE CASCO	SUELO URBANO
AEDn	ZONA IGLESIA	
	AMBITO DE ESTUDIO DE DETALLE	
3	ZONA DE ENSANCHE	
4	ZONA INDUSTRIAL	S. URBANIZABLE

LIMITES

---	LIMITE SUELO URBANO
---	LIMITE SUELO APTO PARA URBANIZAR
---	LIMITE ORDENANZAS
---	LIMITE AMBITOS DE ESTUDIO DE DETALLE
---	LINEA DE EDIFICACION

ZONAS

[Pattern]	ZONA VERDE
[Pattern]	ELEMENTO CATALOGADO
[Pattern]	EQUIPAMIENTO
(A)	AVUNTAMIENTO
(B)	BASQUILA
(C)	COLEGIO
(D)	DEPOSITOS
(E)	CEMENTERIO
(F)	ZONA DEPORTIVA

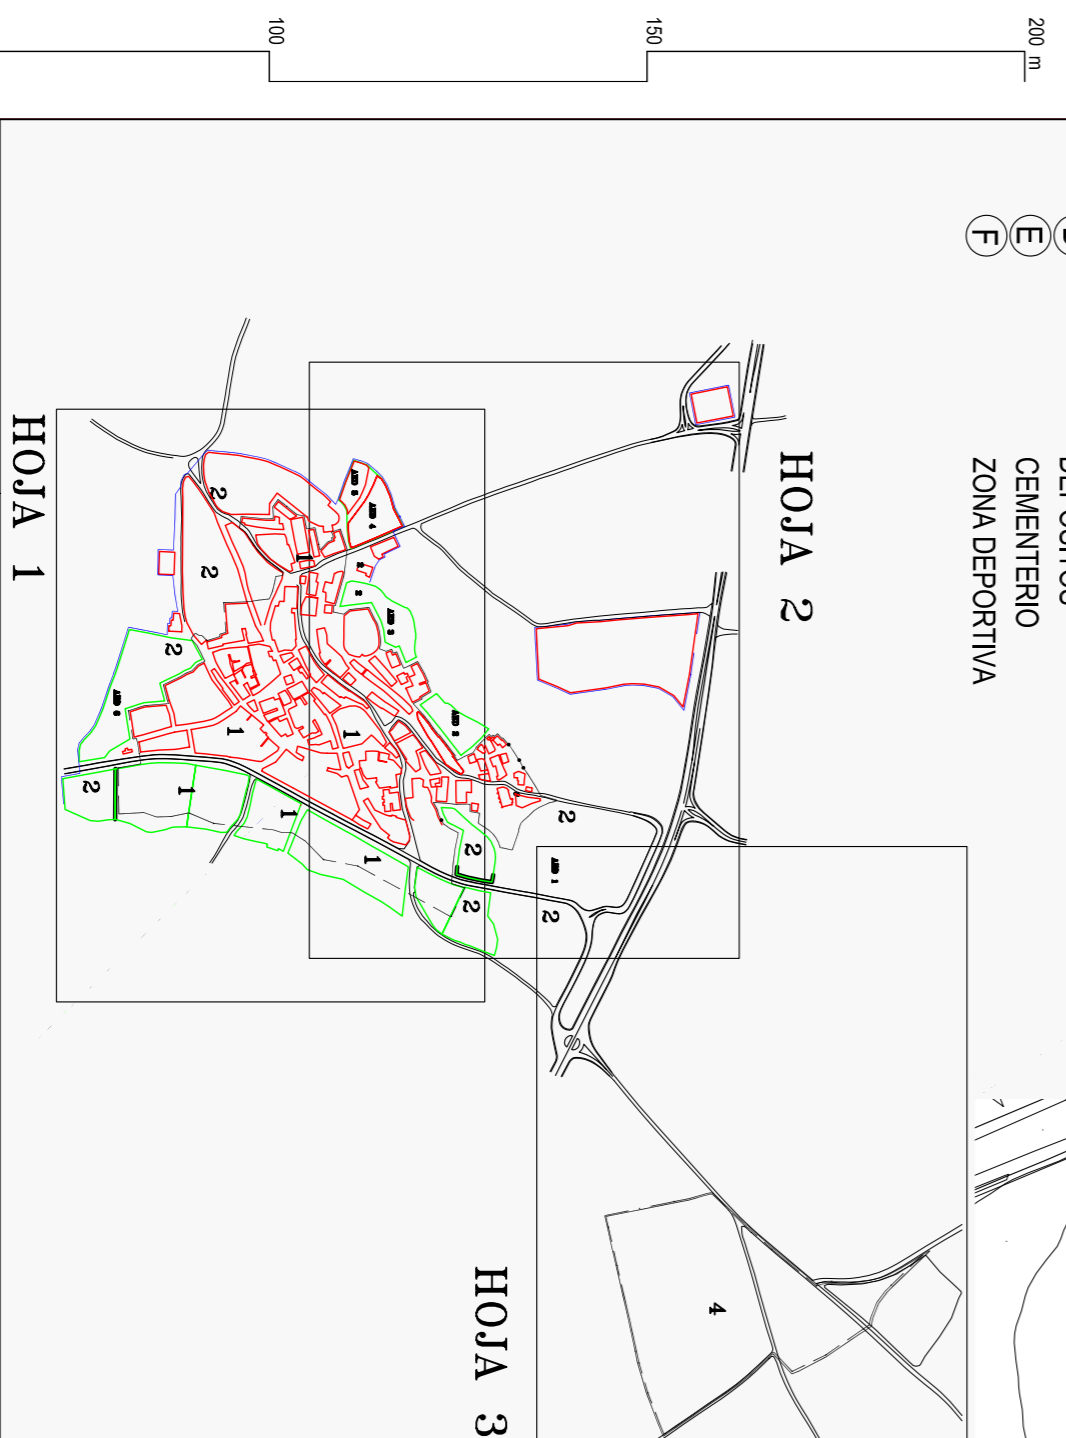

**NORMAS SUBSIDIARIAS DE AMBITO MUNICIPAL
BUSTO DE BUREBA**

AVUNTAMIENTO DE BUSTO DE BUREBA
CALIFICACION DEL SUELO
 PLANO:
 FECHA: JULIO 2008
 CONSULTOR: **WINBUR**
 INGENIERIA BURGALESA S.L.
 ALFREDO PERALTALECHOSA
 INGENIERO DE CAMINOS CANALES Y PUERTOS
 N° PLANO: **P.2**
 HOJA: **2 de 3**
 ESCALA: 1 / 1,500

